


BETECKNINGAR TILL BYGGNADSPLENEN

- Linje, belägen 3m. utanför det område, för vilket fastställelse av byggnadsplan sökes hos Kungl. Maj:ts Befallningshavande.
- Kvarter- och annan områdesgräns.
- Gräns mellan områden med olika planbestämmelser.
- Föreslagen formlinje. Ej avsedd att fastställas i samband med byggnadsplanen.
- Gator och torg + O. Gatuhöjdet
- Allmän platsmark, parker och planteringar.
- Kvartermark och annat område, som icke får byggas
- D^o som får byggas endast med till huvudbyggnad hörande trapphus, veranda, uthus o.dyl.
- AAB D^o avsedd för allmänna byggnader.
- S D^o " " fristående eller flerkapplade bostadshus.
- O.S.O. D^o " " " " 2 och 2 kapplade d:o Inom O.I. industri på vissa villkor.
- I D^o " " " " industriellt ändamål.
- F Område avsett " " folkparksändamål.
- KG D^o " " " " kyrkligt- och begravningsändamål.
- H D^o " " " " handelssträdgårdsändamål.
- L D^o " " " " lantbruksändamål.
- P D^o " " " " idrotteligt ändamål.
- T D^o " " " " järnvägsändamål.
- D^o " " " " som skall hållas öppet för allmän gatu- eller gångtrafik enligt överenskommelse, avsett kraftverk, kraftledning, transformatorer, o.dyl.
- V Vattenområde som får överbyggas endast med ofärdiga gatubreddar
- V_o D^o varinnom kaffer brygger, badhus o.dyl. får anordnas.
- R Kvartermark avsedd för hotell och restaurangändamål.
- D^o avsedd för underjordiska vatten- och avloppsledningar.

Område, omnämnt i skrivelse från Regionplanekontoret för Göteborg med omgivning den 30 juni 1941.

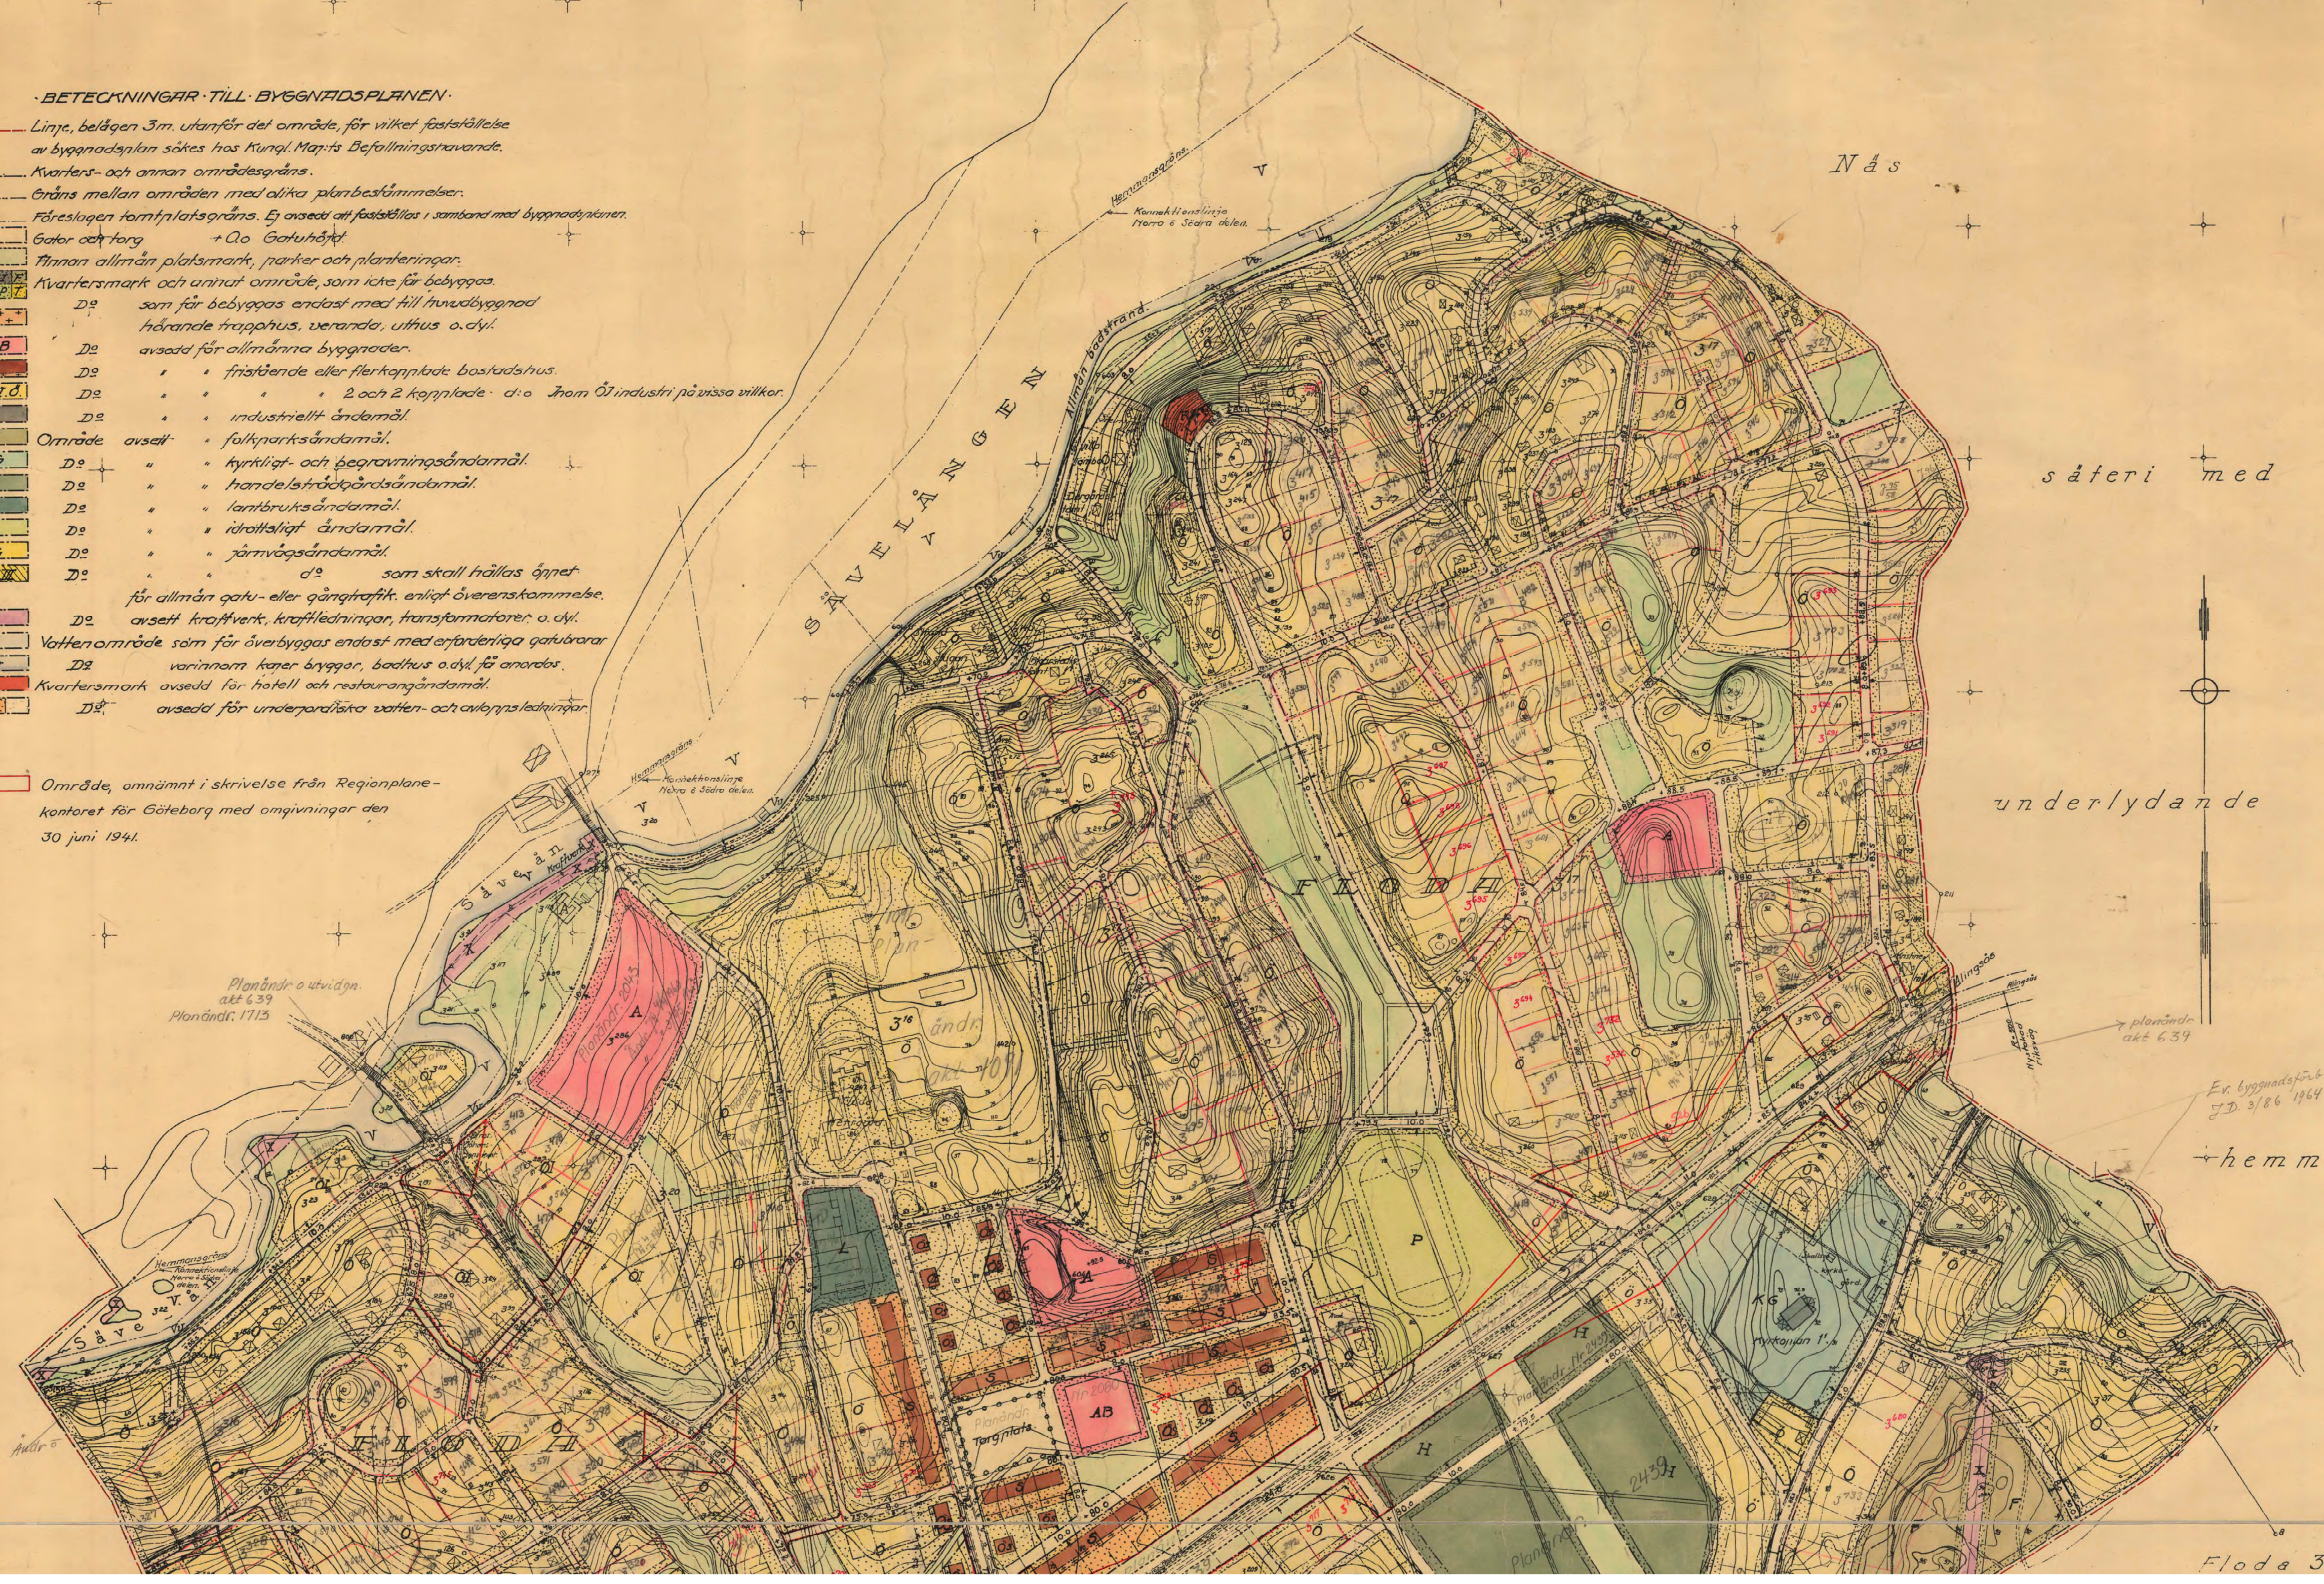

Nås

såteri med

underlydande

hemman.

Floda 335

3/131 1966

Heden 1¹
JD 3/56 1967
(10314 B.E.)

1966
JD 3/131

Floda 3³⁵

Floda 3⁴⁰

Ss 275 föres allh

3³

Planändr
akt 639

Floda 3⁸¹

Planändr
akt 1023


Skallsjö

Planändr. ö. utv.
nr 244

Stommen 2⁷

Planändr. ö. utv.
nr 244

Skala 1:2000

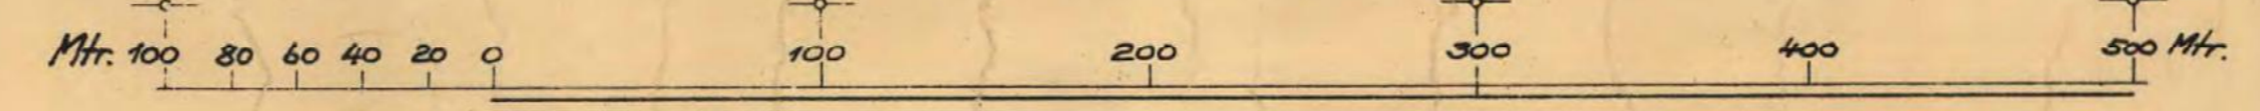

Beteckningar till grundkartan

- Borningshus, uthus
- Staket
- Stenmur
- Väg
- Kraftledning
- Dike, åkerkantur
- Gräns för by eller hemman
- Annan fastighetsgräns
- Polygonpunkt
- Nivåkurvor. Utgångspkt. för höjdmätningen: Vattenfallsstyrelsens fix vid kraftverket +5635 m.ö.h.

Stockholm i mars 1939
ALLMÄNNA INGENIÖRSBYRÅN.
V. G. Foruelf.

E. W. Almqvist

Tillhör Länstyrethuset i Vänersborg
lämnat resolution den 17 mars
1942 Nr 11 p. 193 E.O.S. 1939

Kopiera likhet med originalet betygas.
Stockholm den 18 dec. 1942
STATENS REPRODUKTIONSÄNSTALT
P. Swenneker

I Länsmarknadskontorets skrivelse den 19/6 1941 angivna kompletteringar införda av
länsmarknadskontoret i Vänersborg

Stpl 500 II

75 W64 8000 62200

Edbyggnadsförh. act 31. 5109
2-3 3/16 1964